

RUE

399.00

ENTREE GYM

399.15

ABATTOIR

Vu pour être annexé
à notre arrêté du
LE MAIRE 06 OCT. 2006



Pour le Maire
L'Adjoint Délégué

Michel AZOT



Pour le Maire
L'Adjoint Délégué

Michel AZOT

EXTENSION

870

530

530

395.50

850

395.50

395.20

limite

assainissement

N

BD DU LAPACC

Plan de masse 1 / 200

Pierre CASSOU

Architecte dplg

4, rue des rochers

65100 LOURDES

T. 05 62 94 82 51 F. 05 62 94 62 27

EXISTANT

1/100

Vu pour être annexé
à notre arrêté du
LE MAIRE

06 OCT. 2005




Pour le Maire
L'Adjoint Délégué

Michel AZOT



Pour le Maire
L'Adjoint Délégué

Michel AZOT

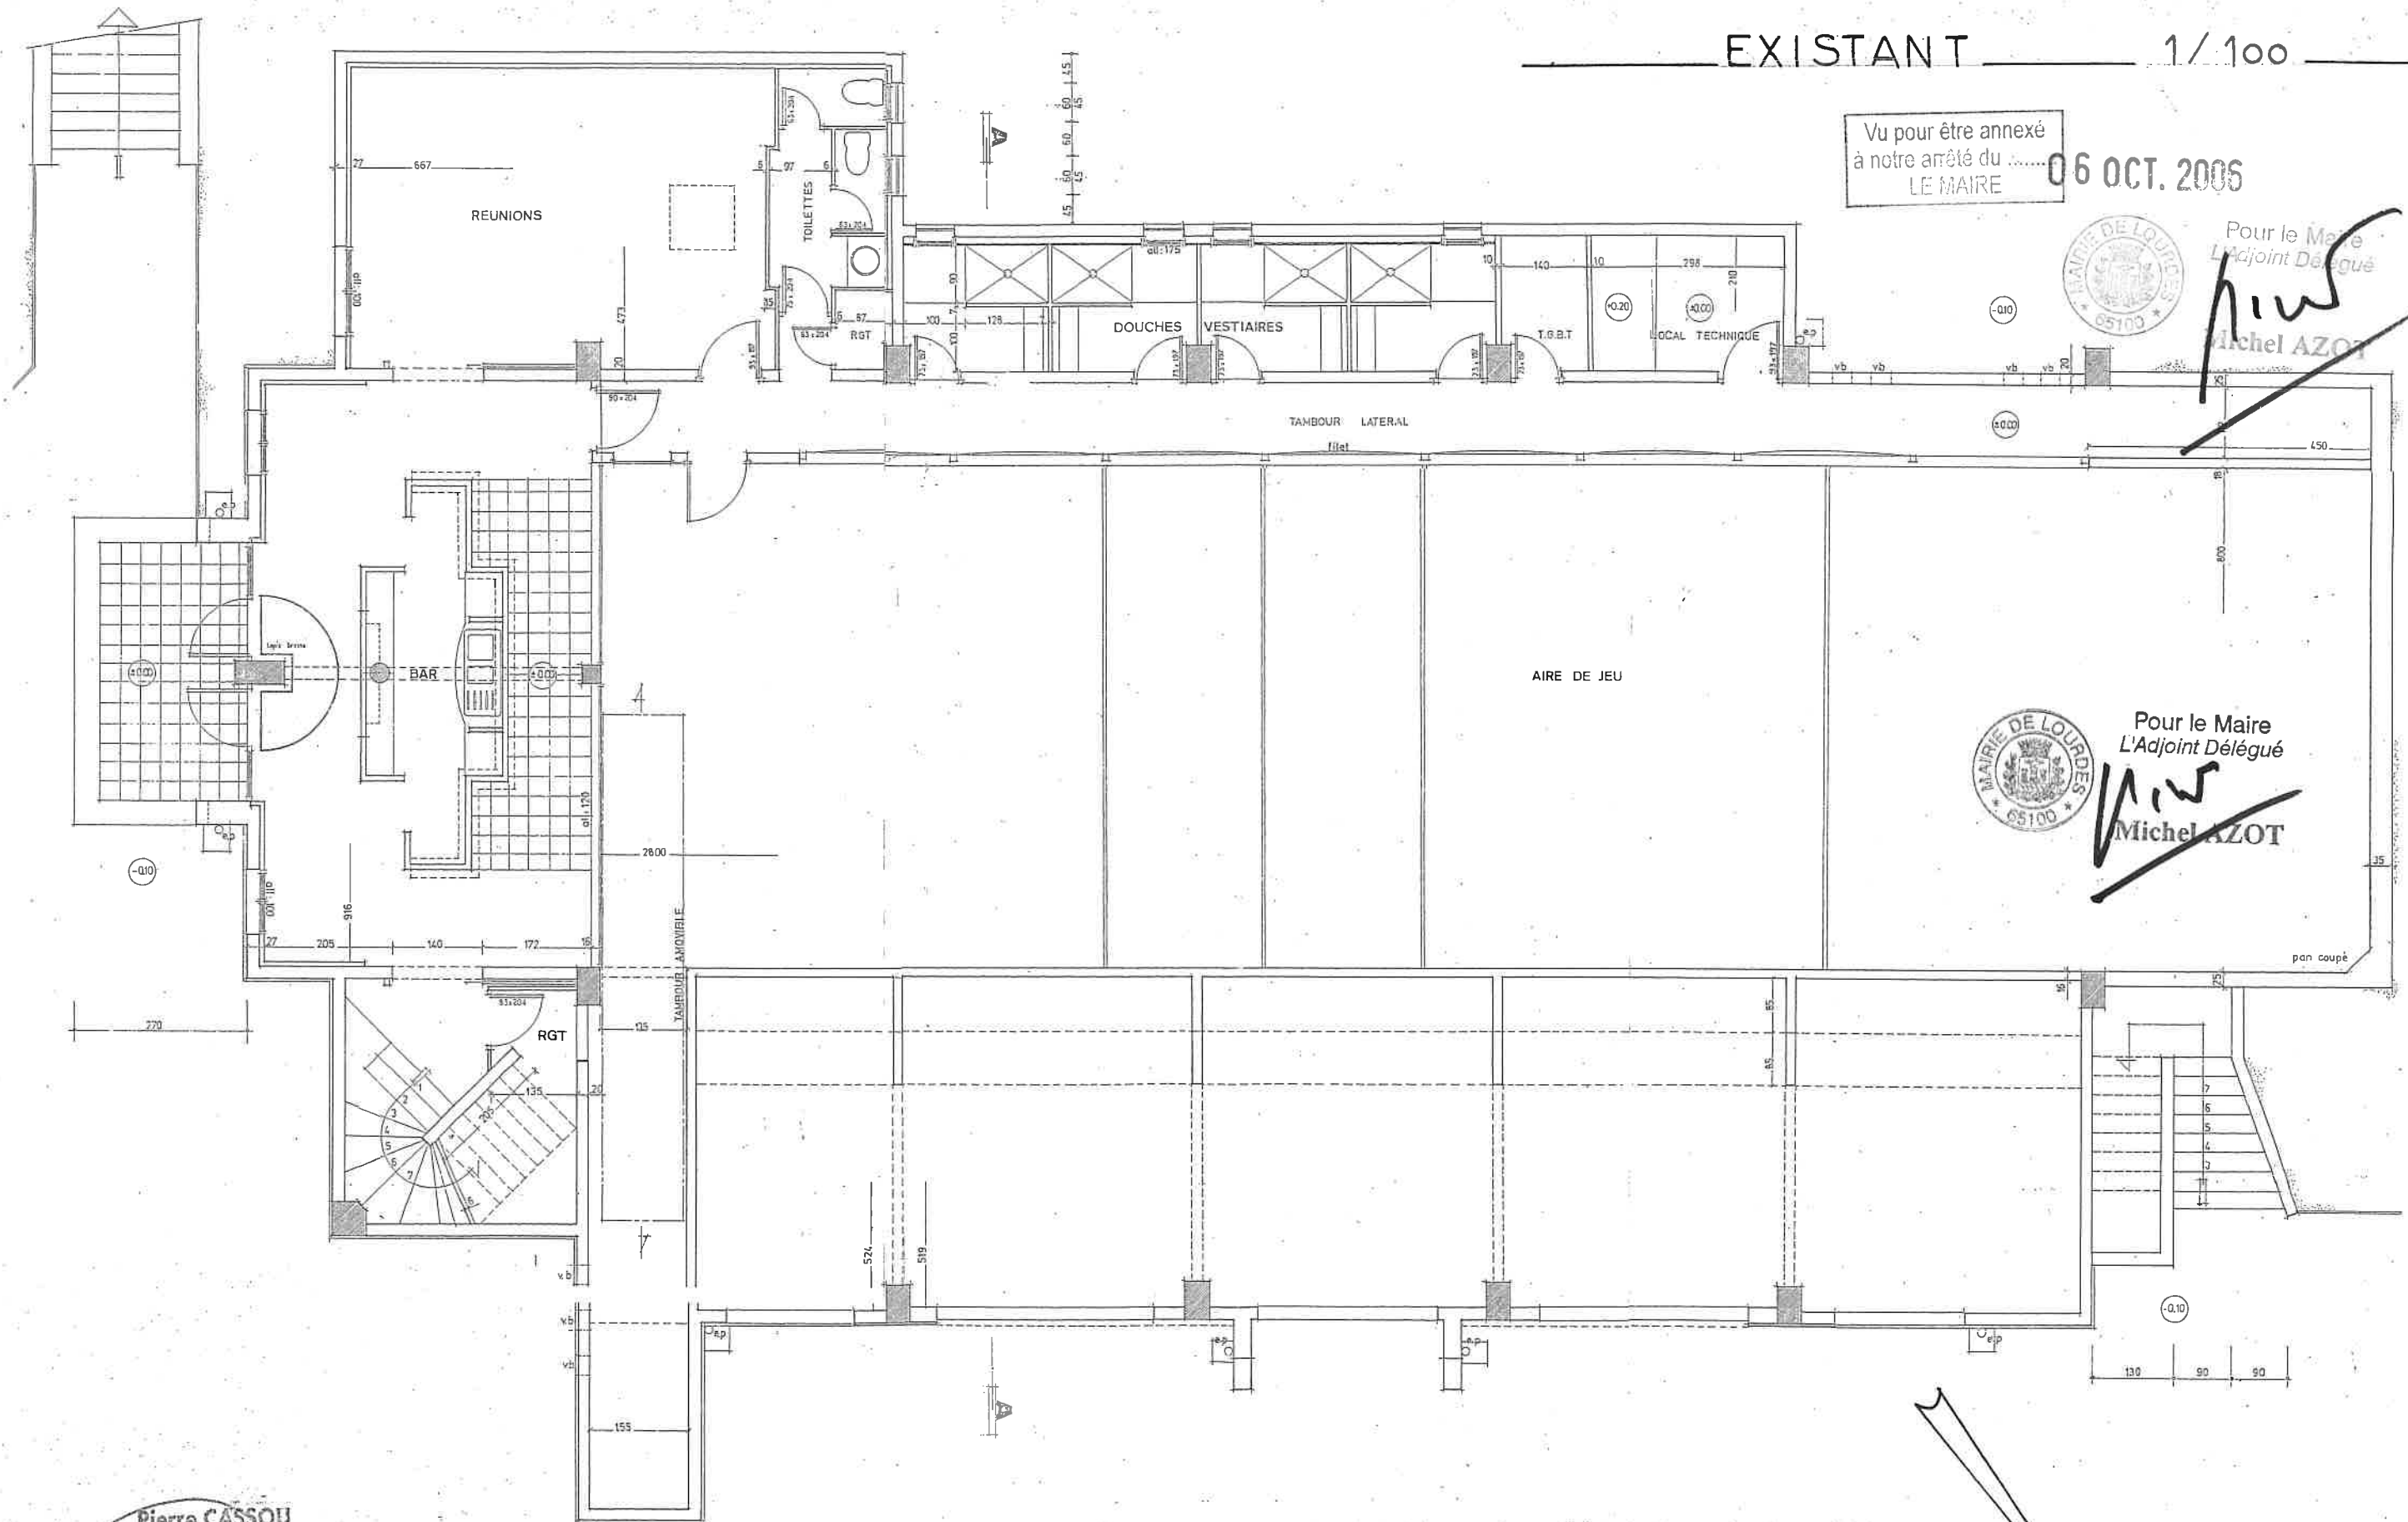

Pierre CASSOU

Architecte dplg

4, rue des rochers

65100 LOURDES

T. 05 62 94 82 51 F. 05 62 94 62 27

Pierre CASSOU
Architecte dplg
4, rue des rochers
65100 LOURDES
T. 05 62 94 62 51 F. 05 62 94 62 27

EXISTANT 1/100


Vu pour être annexé
à notre arrêté du 06 OCT. 2006
LE MAIRE



Pour le Maire
L'Adjoint Délégué
h.w
Michel AZOT



Pour le Maire
L'Adjoint Délégué
h.w
Michel AZOT

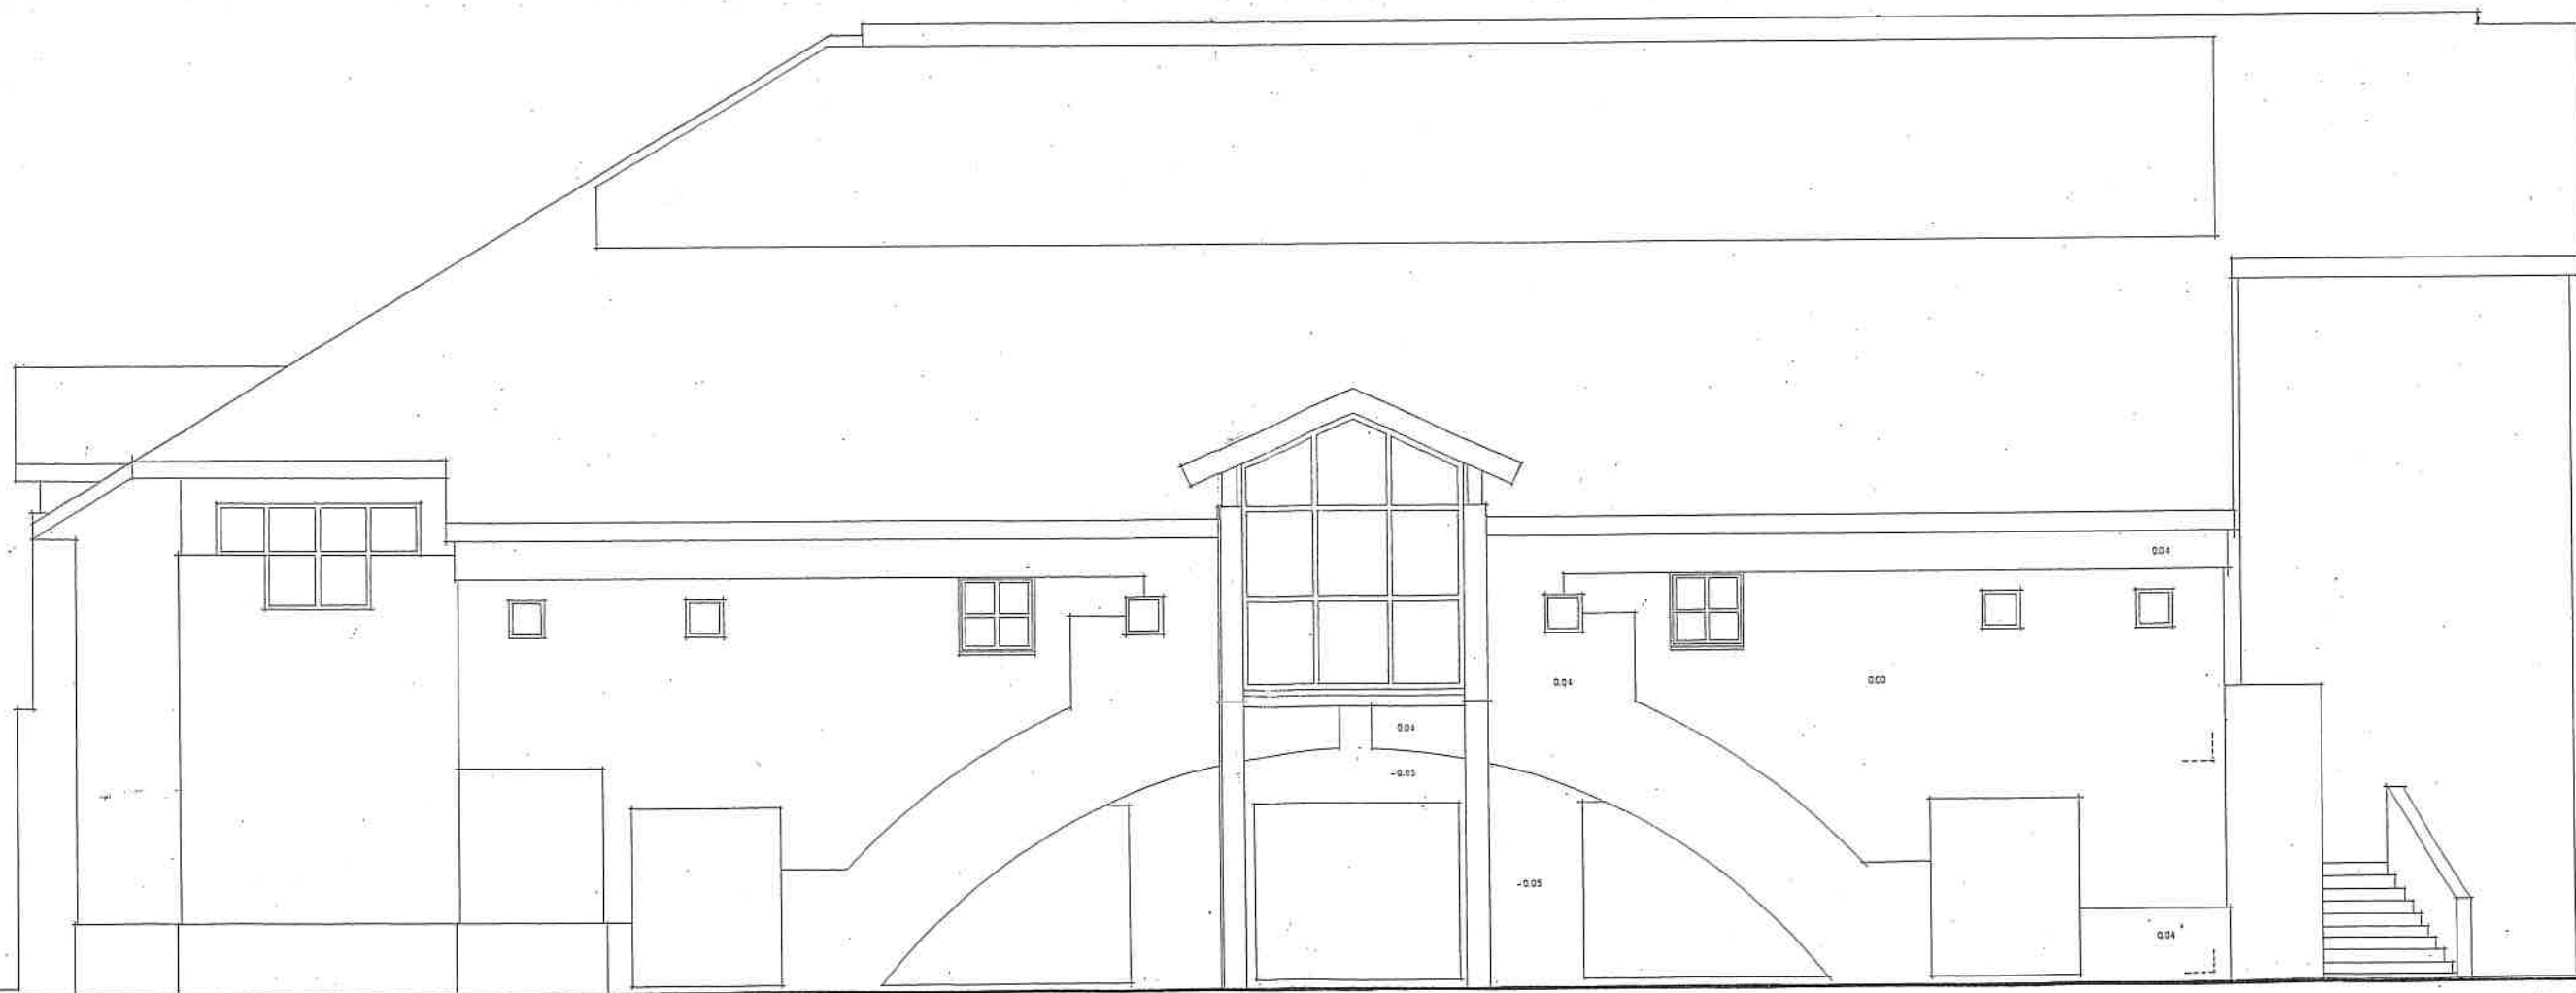

PROJET 1/100

Vu pour être annexé
à notre arrêté du 06 OCT. 2006
LE MAIRE



Pour le Maire
L'Adjoint Délégué

Michel AZOT



Pour le Maire
L'Adjoint Délégué

Michel AZOT

Pierre CASSOU
Architecte dplg
4, rue des rochers
65100 LOURDES
T. 05 62 94 82 51 F. 05 62 94 62 27

Pierre CASSOU
Architecte dplg
4, rue des rochers
65100 LOURDES
T. 05 62 94 82 51 F. 05 62 94 62 27

PROJET 1/100

Vu pour être annexé
à notre arrêté du
LE MAIRE

06 OCT. 2006



Pour le Maire
L'Adjoint Délégué

Michel AZOT



Pour le Maire
L'Adjoint Délégué

Michel AZOT



3 10

EST



NORD

Vu pour être annexé
à notre arrêté du
LE MAIRE


06 OCT. 2006



Pour le Maire
L'Adjoint Délégué

Michel AZOT
Michel AZOT

Aménagement - cuisine - 1/50

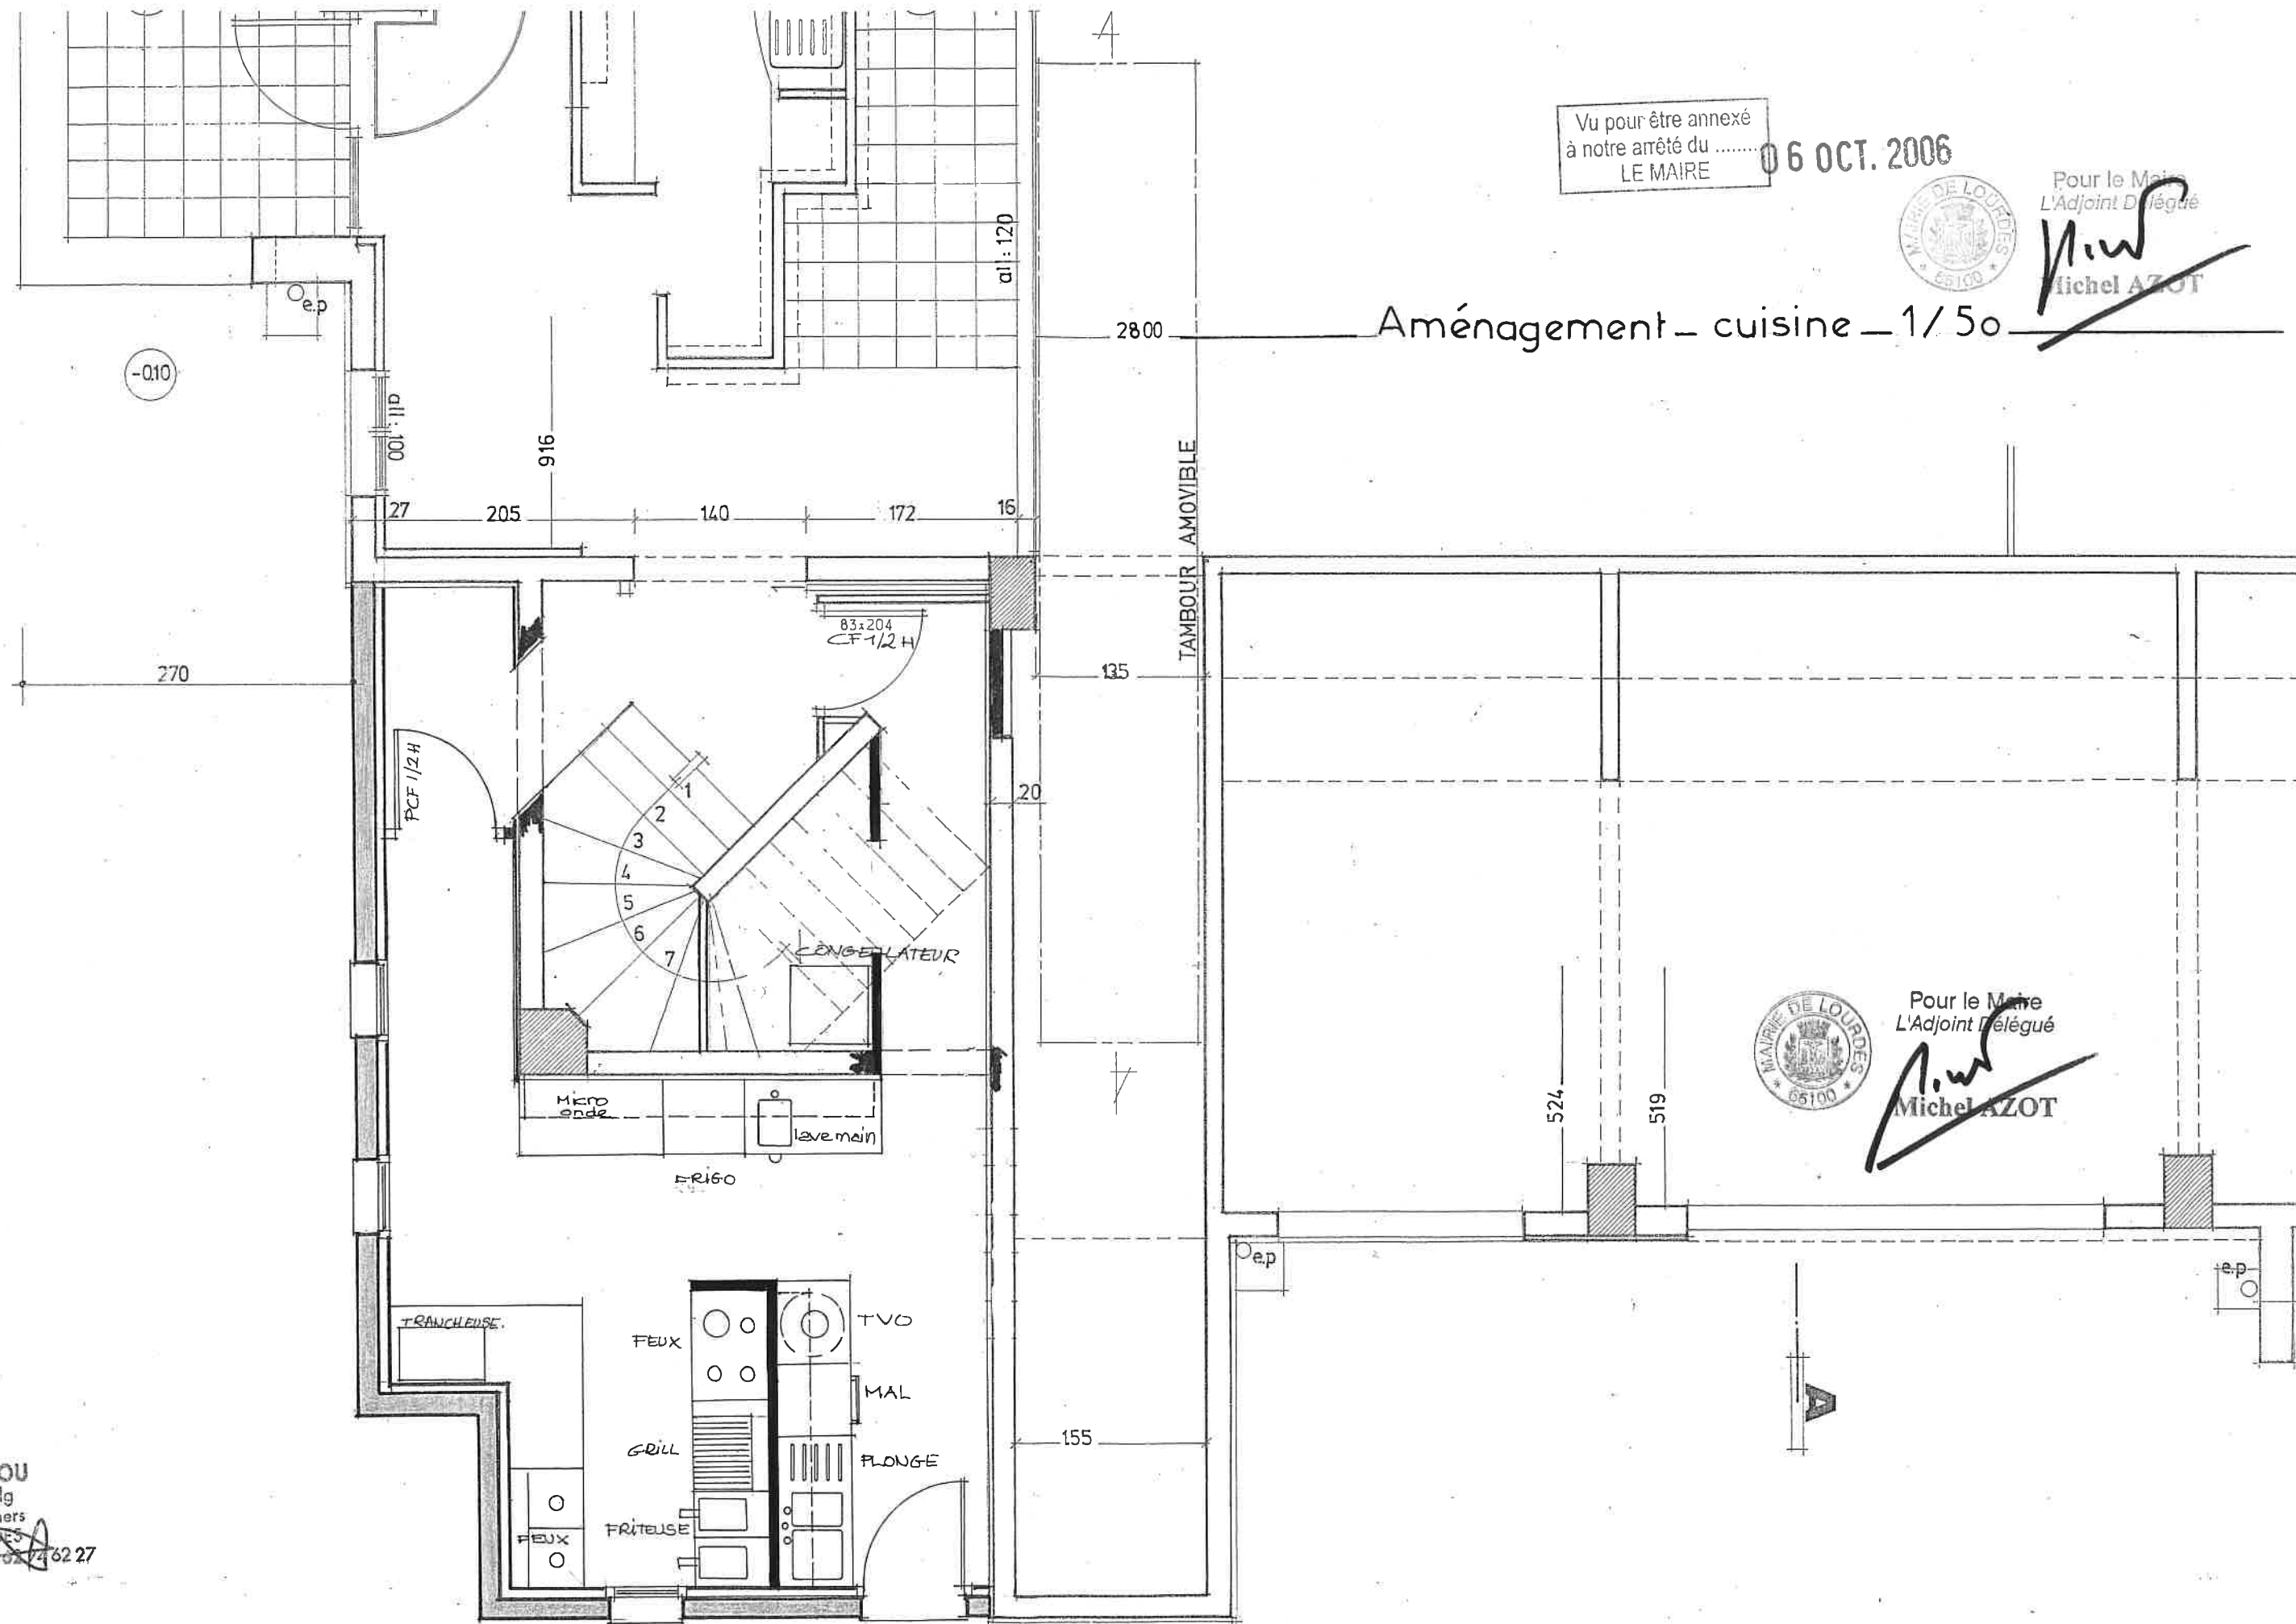

Pierre CASBOU

Architecte dplg

4, rue des rochers

65100 LOURDES

T. 05 62 94 92 51 F. 05 62 94 62 27